
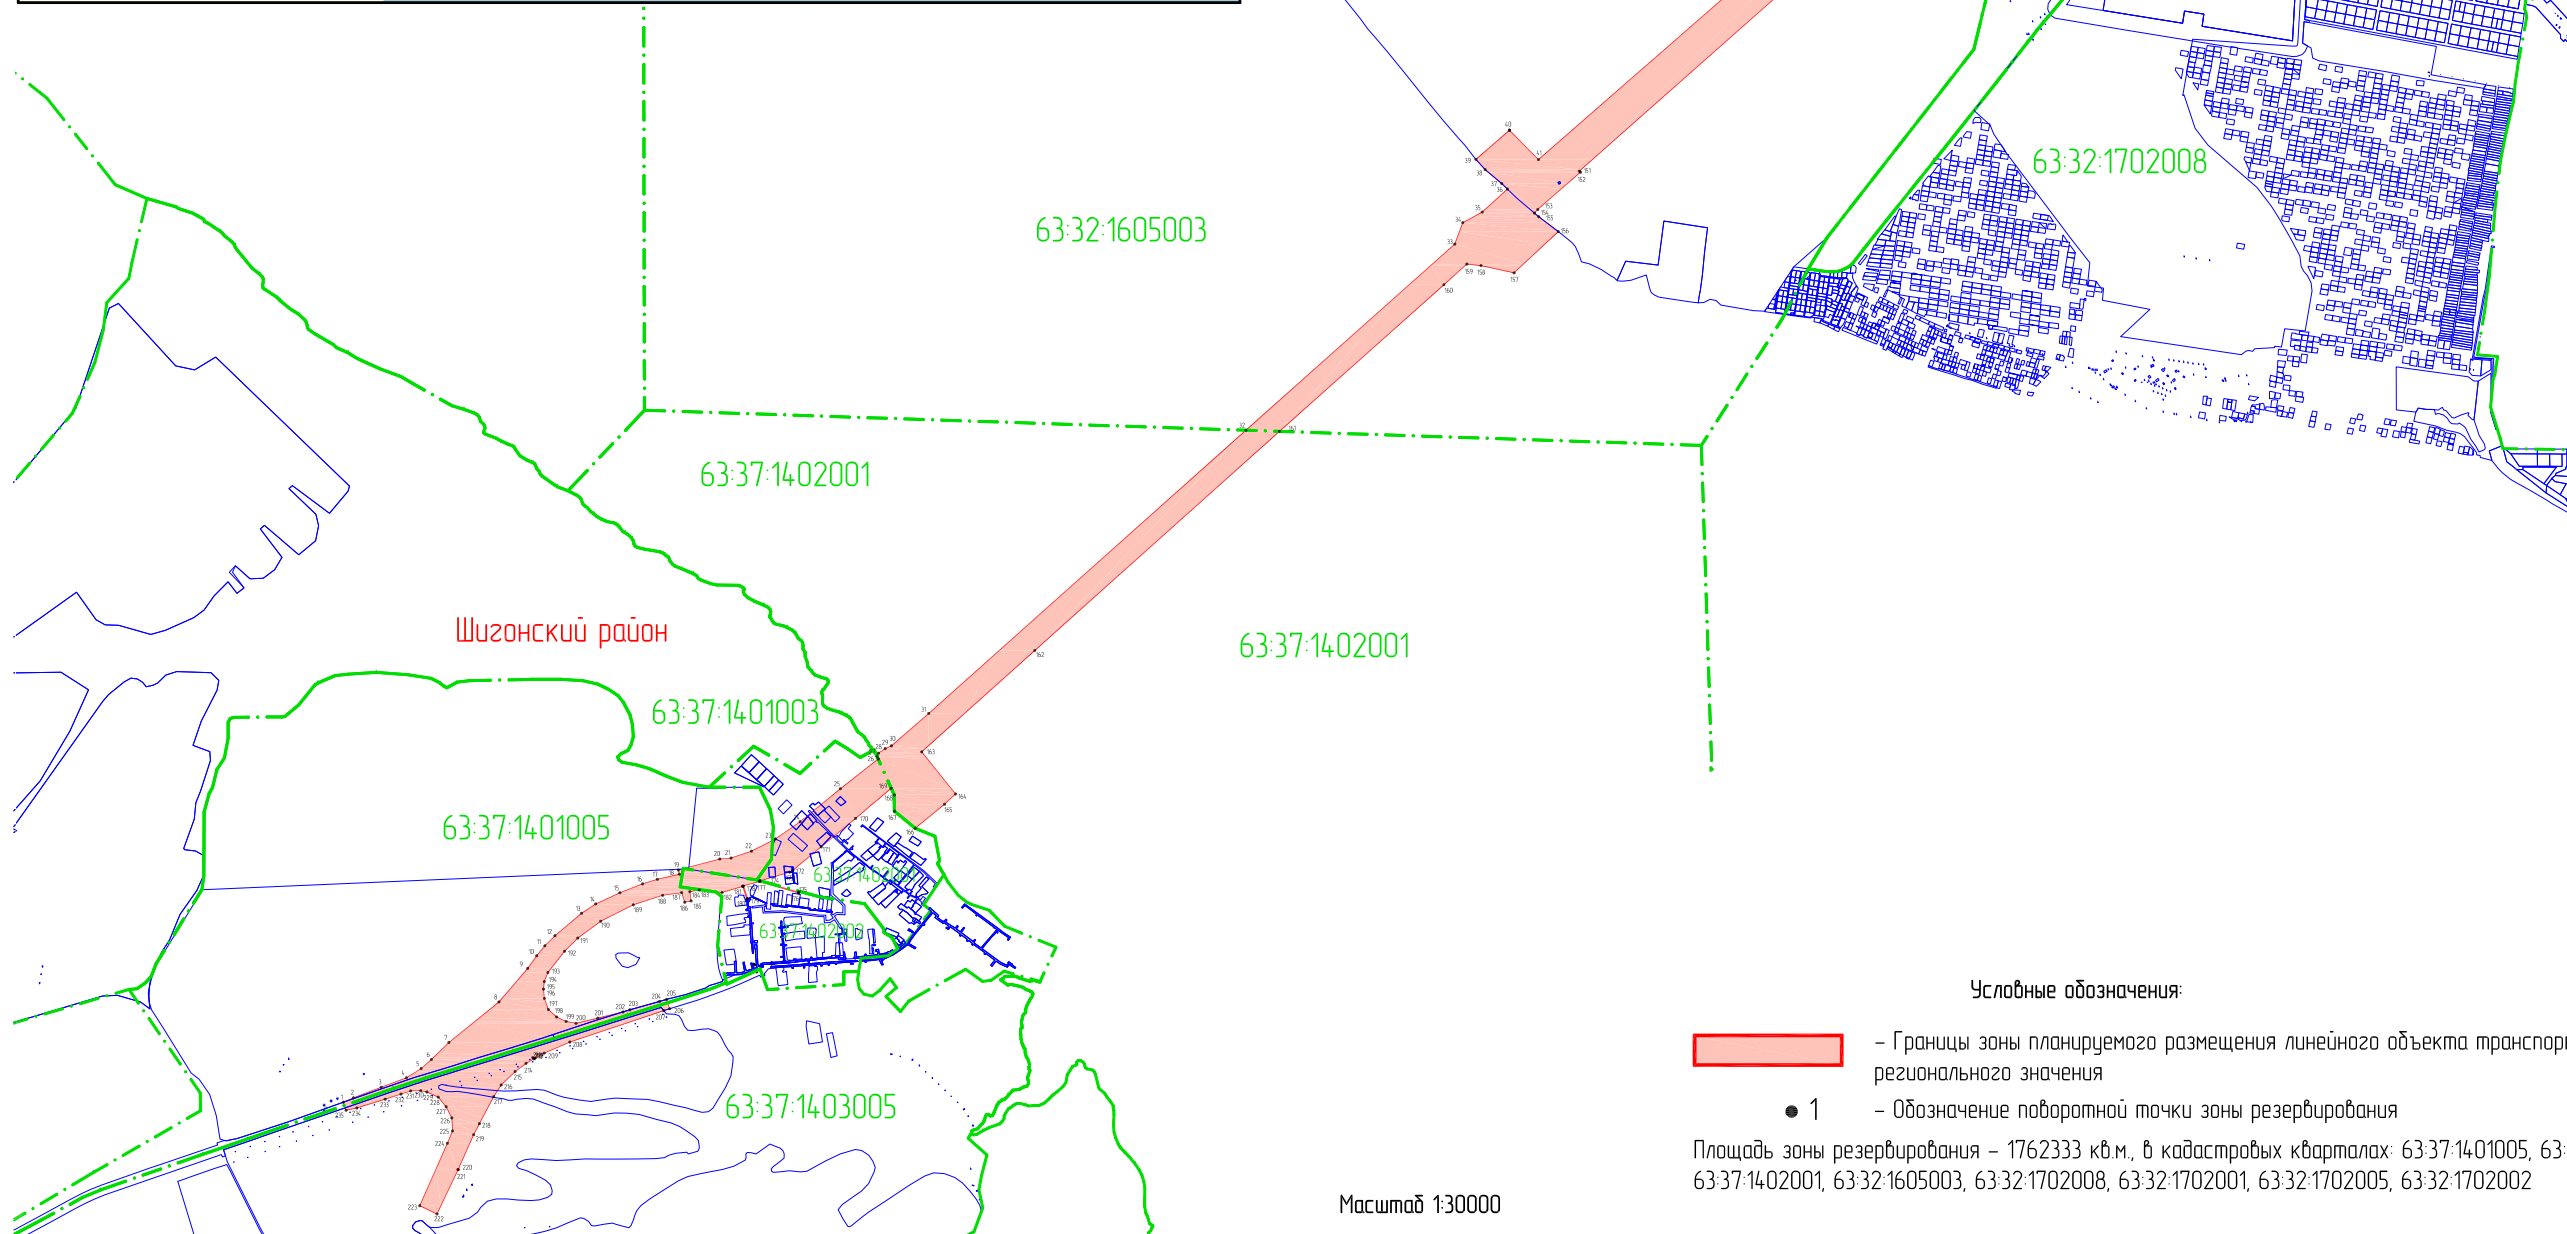


Схема резервируемых земель
 в целях строительства мостового перехода через реку Волгу с обходом городского округа Тольятти и выходом на автомобильную
 дорогу М-5 "Урал" (I этап), расположенной в муниципальных районах Ставропольский и Шигонский Самарской области

Приложение 1
 к приказу министерства транспорта и
 автомобильных дорог Самарской области
 № _____ от "___" _____ 2017г.

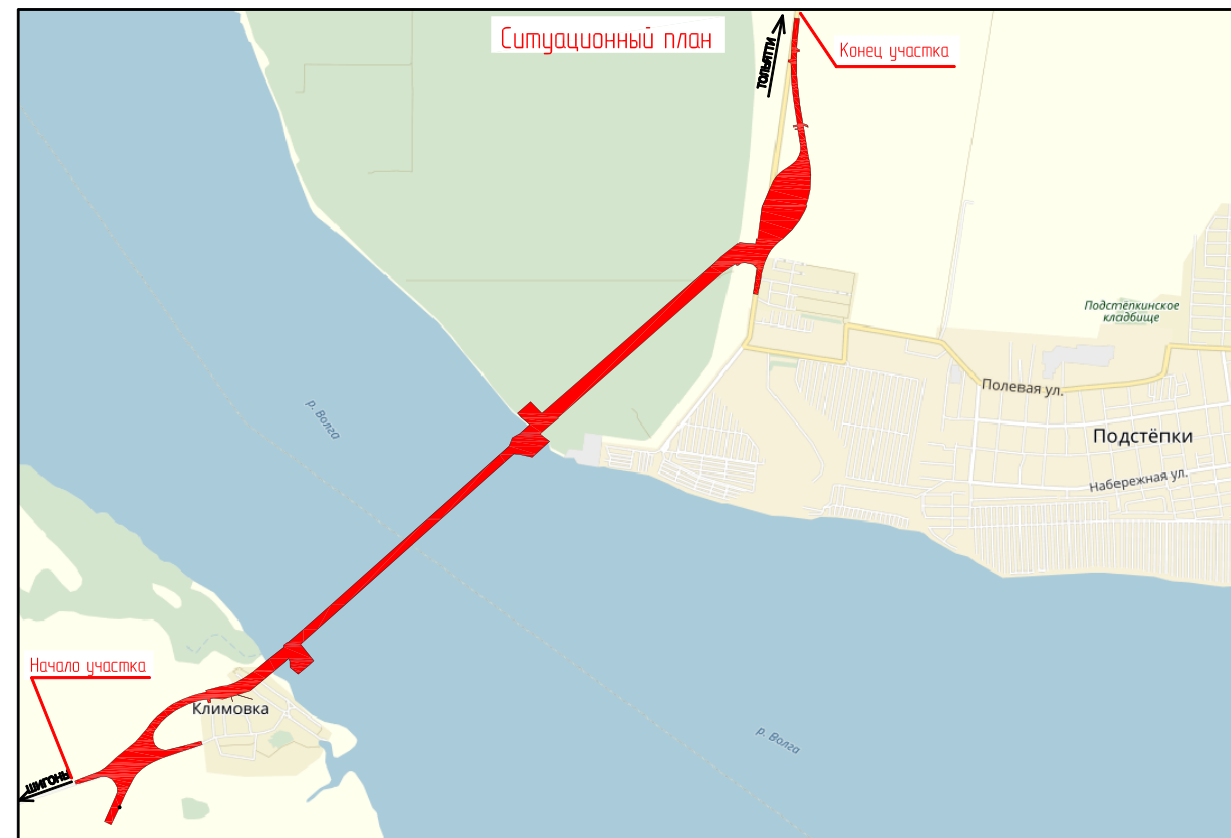

Условные обозначения:

- Границы зоны планируемого размещения линейного объекта транспортной инфраструктуры регионального значения
- 1 - Обозначение поворотной точки зоны резервирования

Площадь зоны резервирования - 1762333 кв.м., в кадастровых кварталах: 63:37:1401005, 63:37:1403005, 63:37:1402002, 63:37:1402001, 63:37:1402001, 63:32:1605003, 63:32:1702008, 63:32:1702001, 63:32:1702005, 63:32:1702002

Масштаб 1:30000